



# ETAPA I.

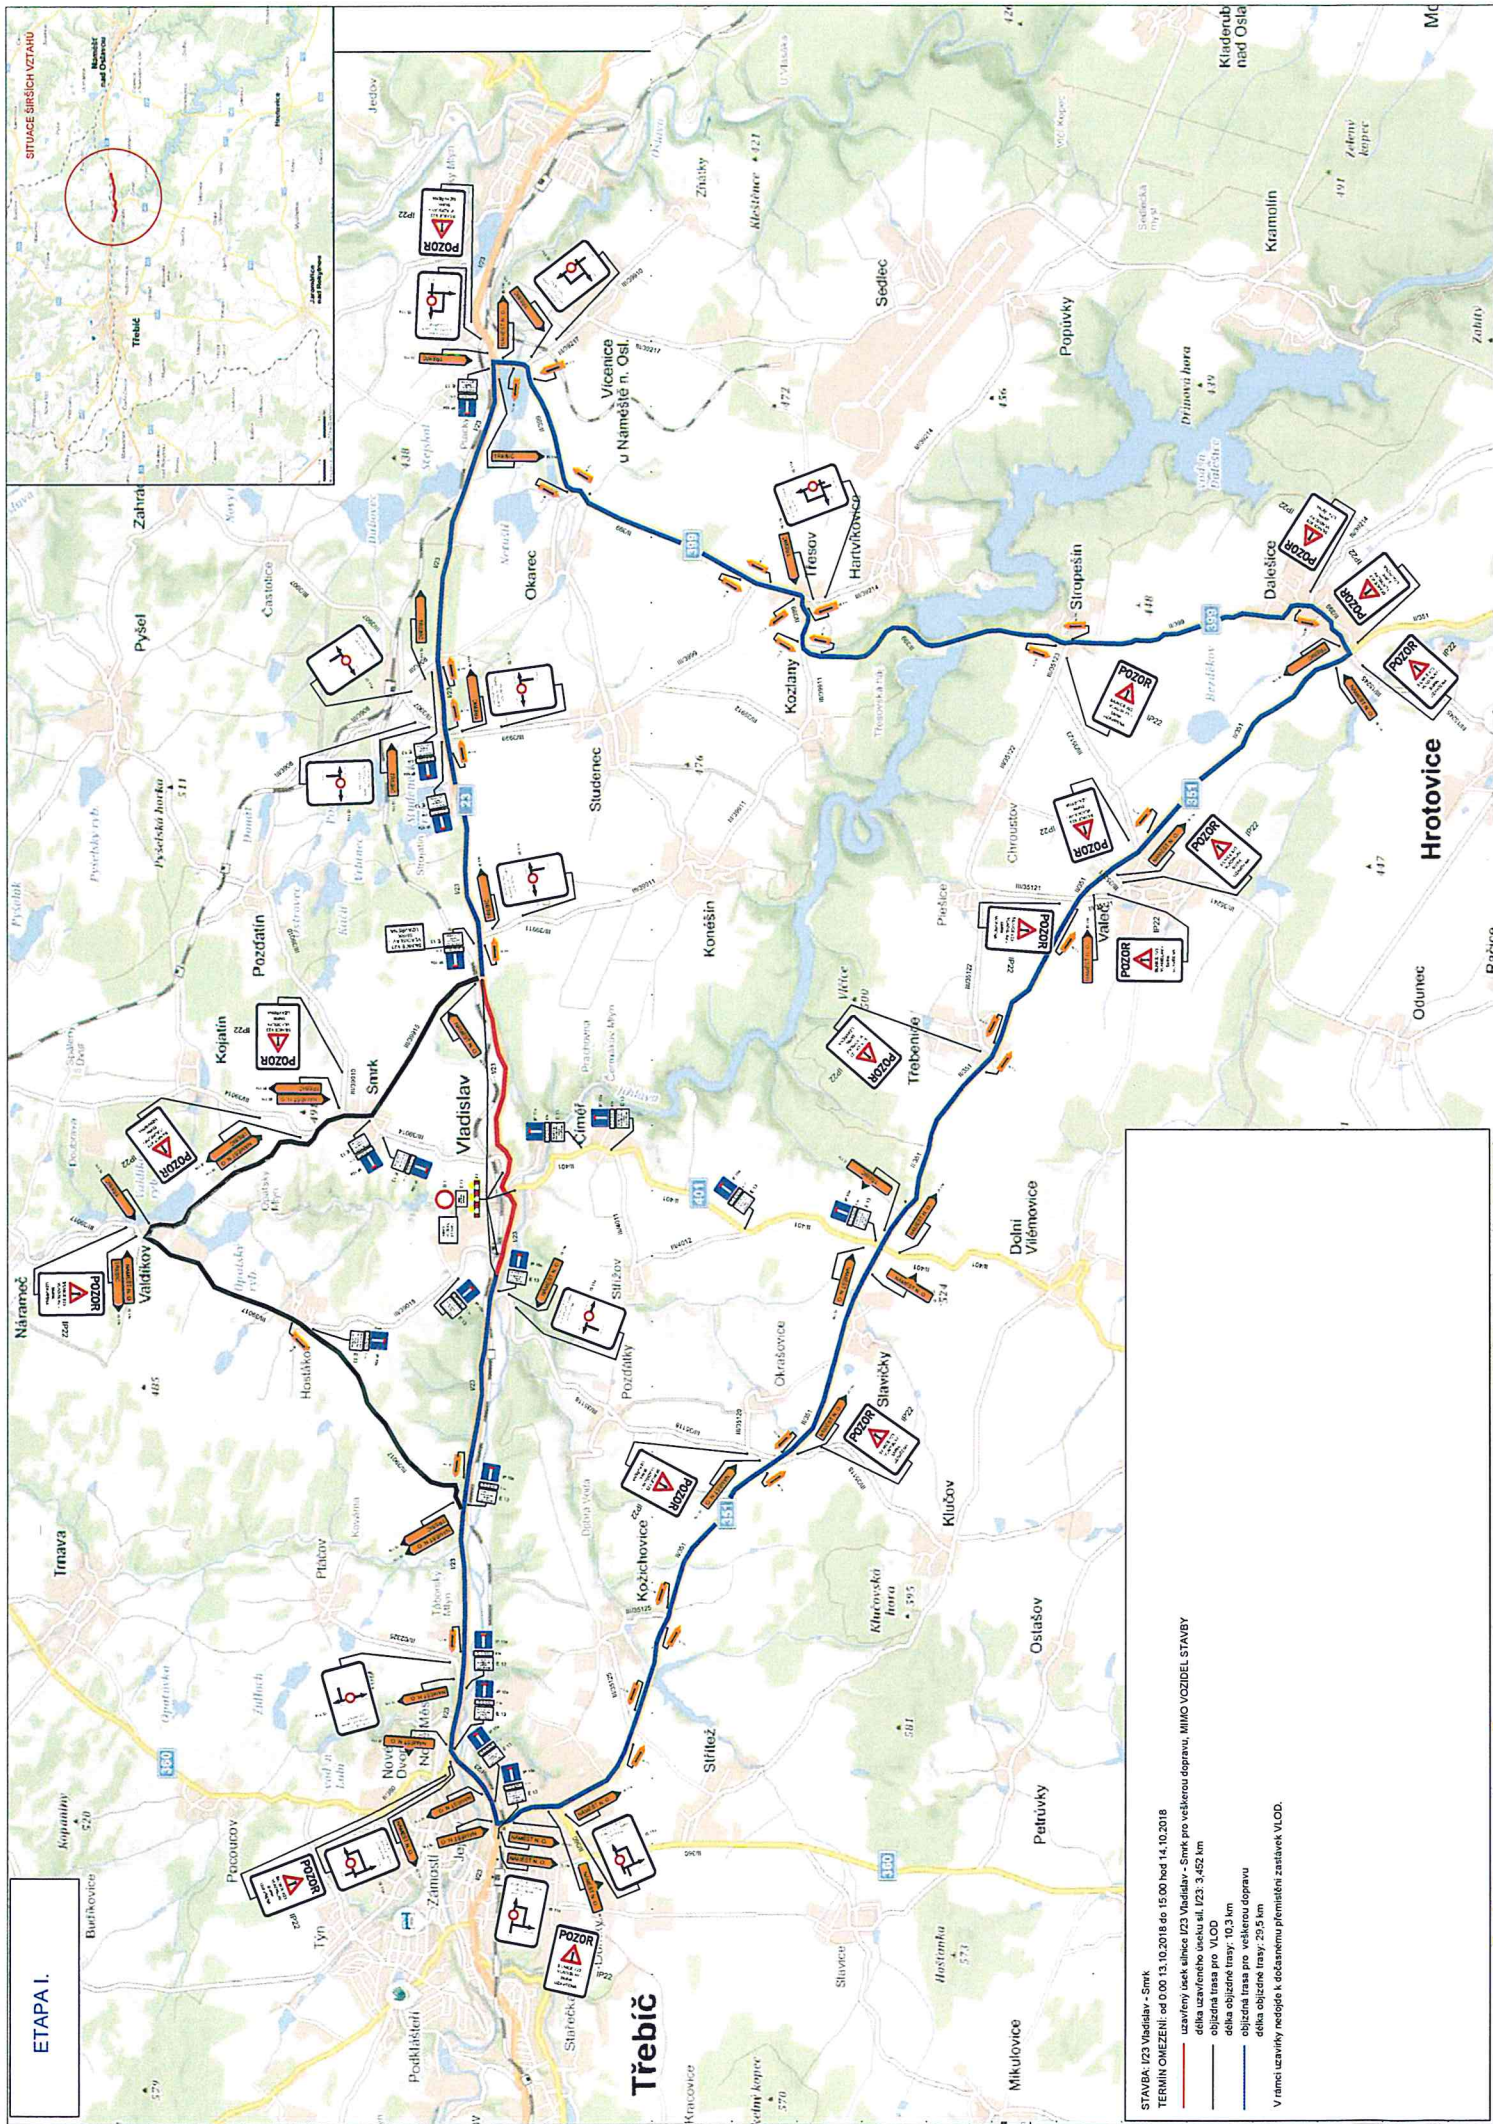


## Třebíč

## Hrotovice

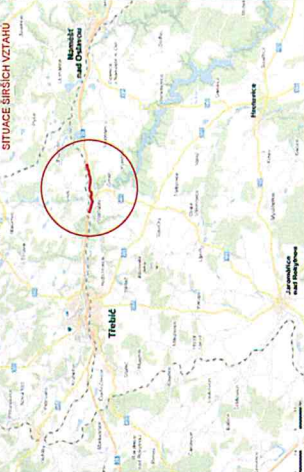

SITUACE SÍŘIŠICH VZTAHU



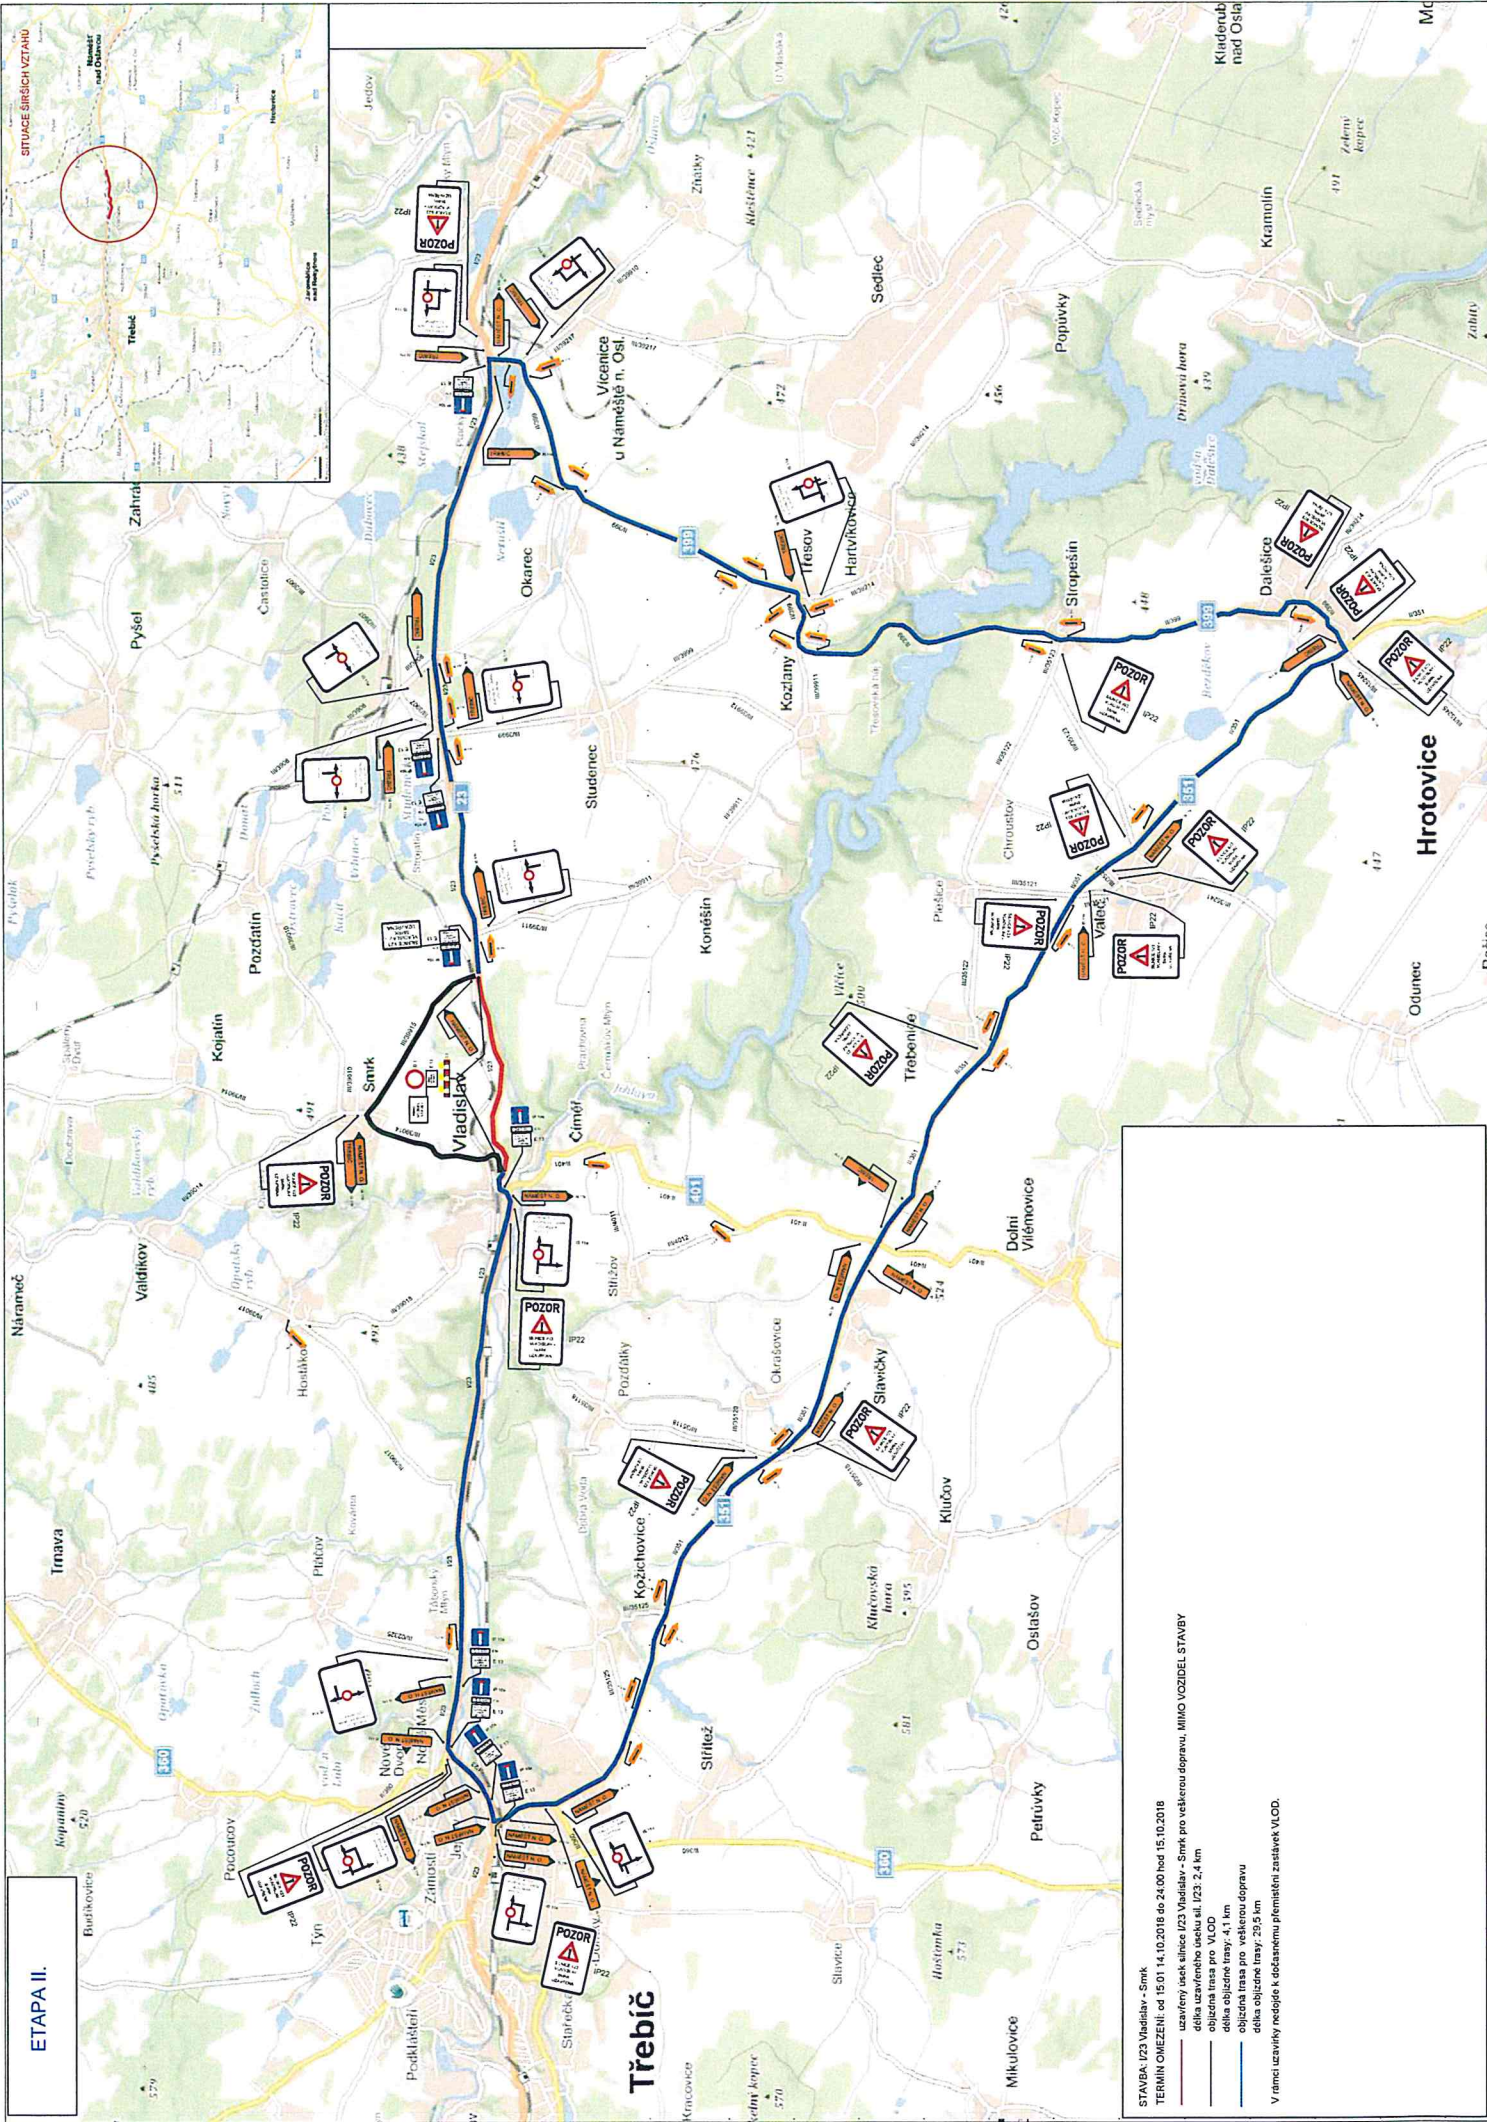

**ETAPA II.**

STAVBA I/23 Vrádlav - Smrk  
 TERMIN OMEZENÍ: od 15.01.14. 10.2016 do 24.00 hod 15.10.2018  
 uzavřený jízdní směr I/23 Vrádlav - Smrk pro veškerou dopravu, MIMO VOZIDEL STAVBY  
 ————— délka uzavřeného úseku sil. I/23 2,4 km  
 ————— objízdná trasa pro VLOD  
 ————— délka objízdné trasy: 4,1 km  
 ————— objízdná trasa pro veškerou dopravu  
 ————— délka objízdné trasy: 29,5 km  
 V rámci uzavírky nedojde k dotáknutému přemístění zastávek VL0D.